


SPRIANA - RESIDENZA "ANTONELLA"

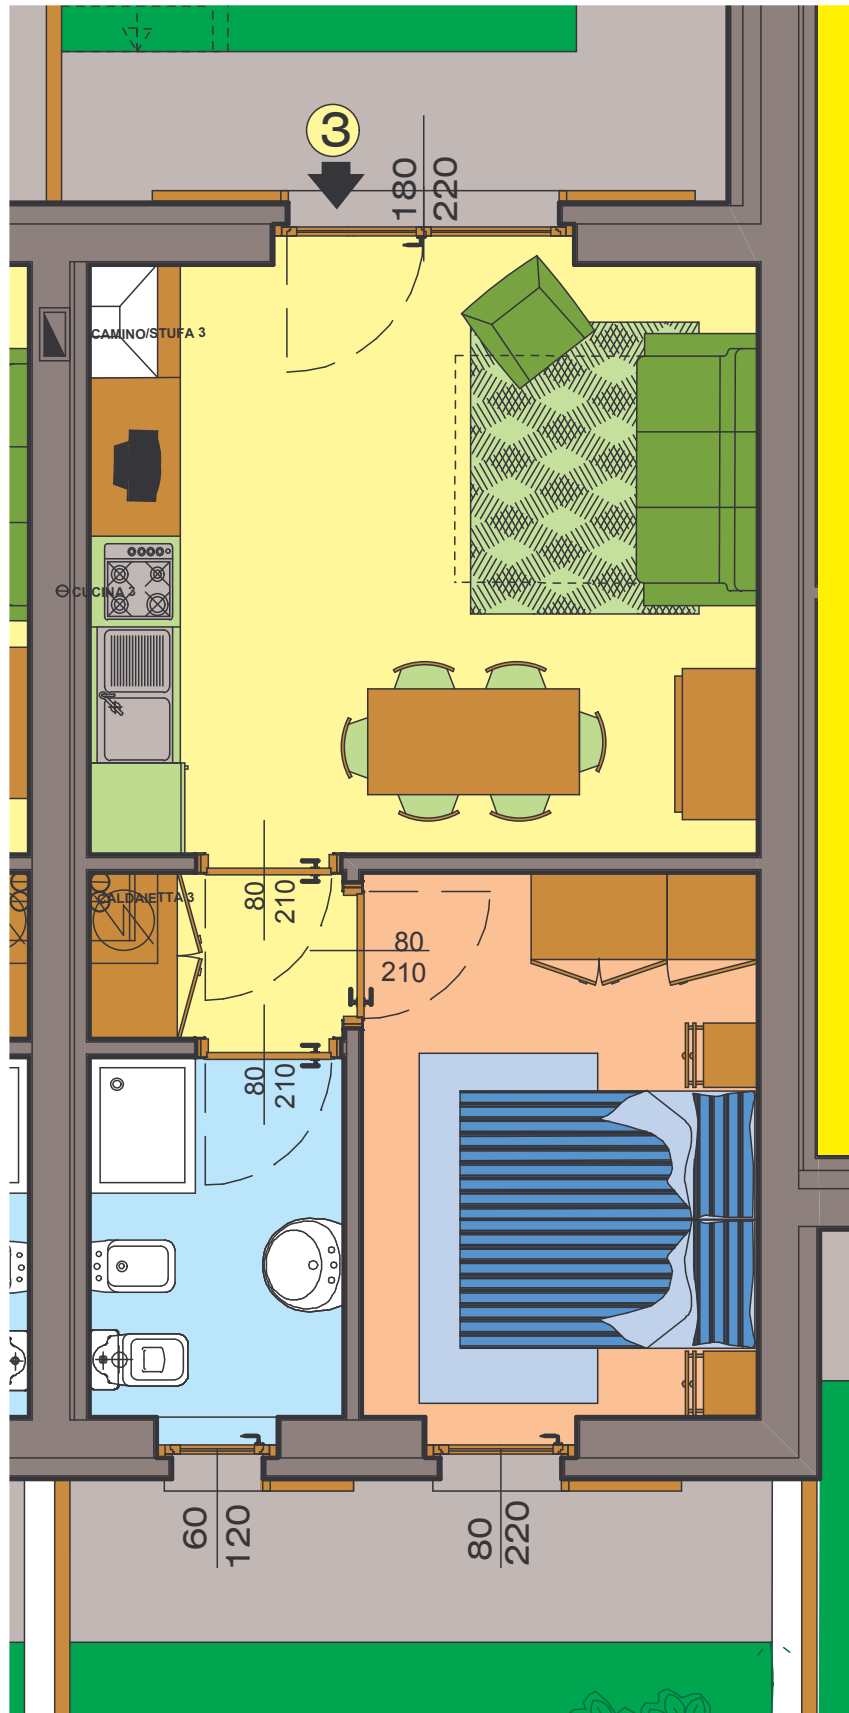

aggiornamento del 10 Agosto 2009

PIANO TERRA - APP.TO N. 03

SCALA 1:50

la presente planimetria è da considerarsi indicativa, da verificare con quanto realizzato in cantiere e con le tavole esecutive e strutturali