


SPRIANA (SO) - RESIDENZA "VALERIA"

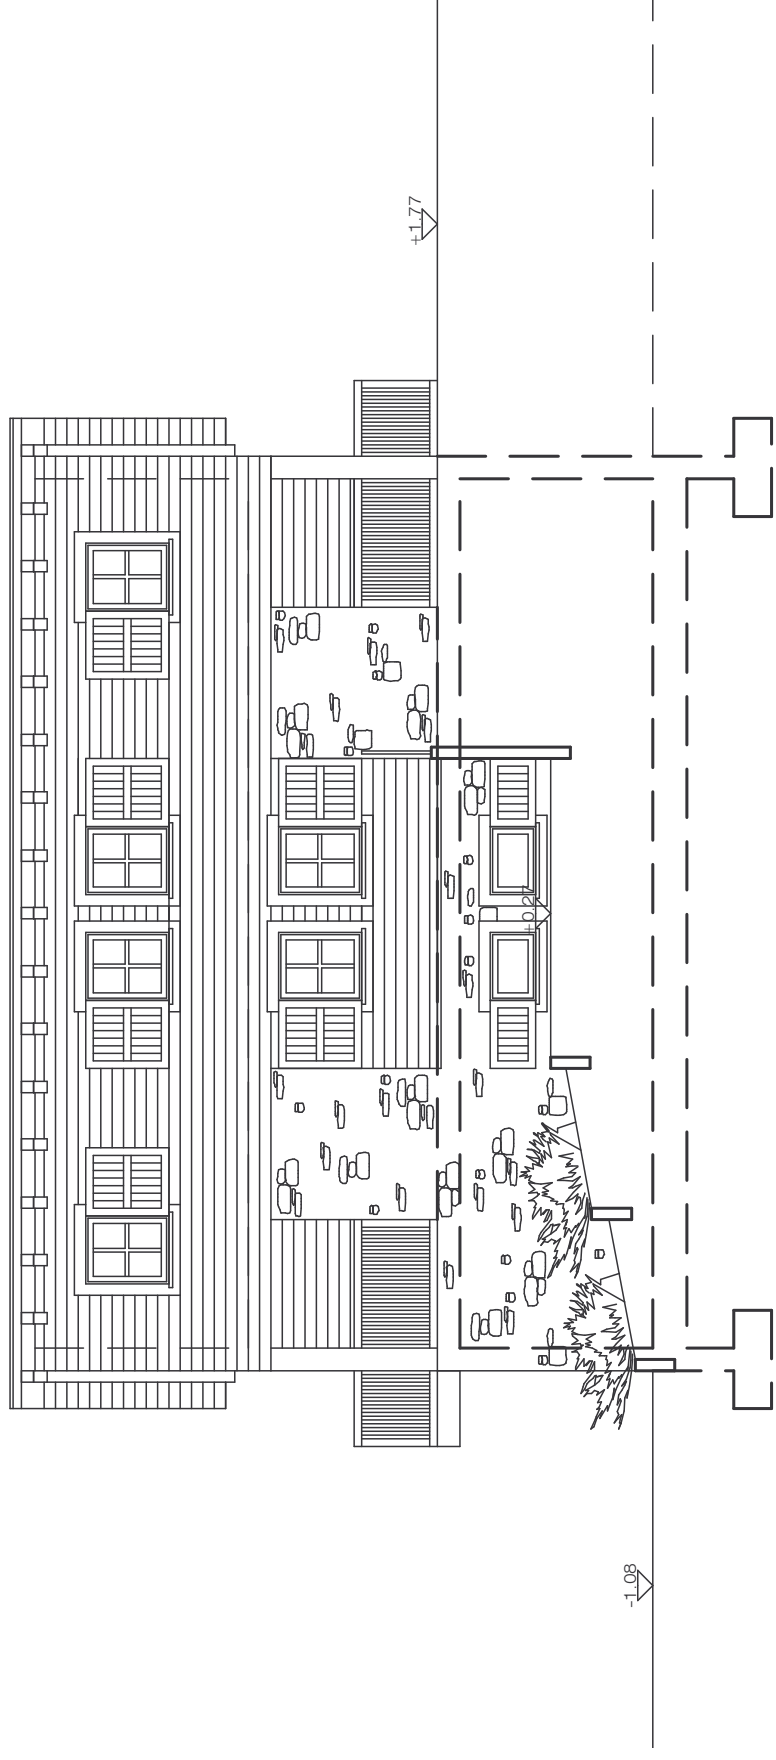

IL PRESENTE DISEGNO E' DA CONSIDERARSI INDICATIVO E NON UN ELEMENTO CONTRATTUALE, UTILIZZABILE AL SOLO SCOPO DI RAPPRESENTARE PER LA CLIENTELA UNA POSSIBILE OPZIONE PER LA DISPOSIZIONE DEGLI ARREDI INTERNI, LE MISURE SONO SEMPRE DA VERIFICARE IN CANTIERE O SULLE TAVOLE ESECUTIVE.

PROSPETTO EST

SCALA 1:100